

Kisgyorgy Maria.

REPER - COLȚ
PROPRIETATE

ACCES DE SERVICIU
ACCES: 0.00=618.00

±0.00=618,00

SPAȚIU VERDE

16.87 m²

423.83 m²

SPAȚIU VERDE

496.06 m²

tipărit: joi, 21 mai 2015 / 16:42

BIA Nicolae Tulban

Avram Iancu, nr. 50, Brasov, CIF RO1111180 Tel. 0724.751.051

Beneficiar
**Asociatia Sfantul Efreem cel
Nou, Sfantul Gheorghe**


Titlul proiectului
**Centru social de recuperare a
persoanelor cu adictii - MALNAS**
Comuna Malnas, Sat Malnas Bai

Proiect. nr.
13-0901

Specificatie	Nume	Semnatura
SEF PROIECT	arh. Nic Tulban	
PROIECTAT	arh. Nic Tulban	
DESENAT	arh. Nic Tulban	

Nume plansa PLAN TRASARE	
Scara	1:200
Data	joi, 21 mai 2015

Faza de proiectare	
DT	
Plansa nr.	
A-3.1	

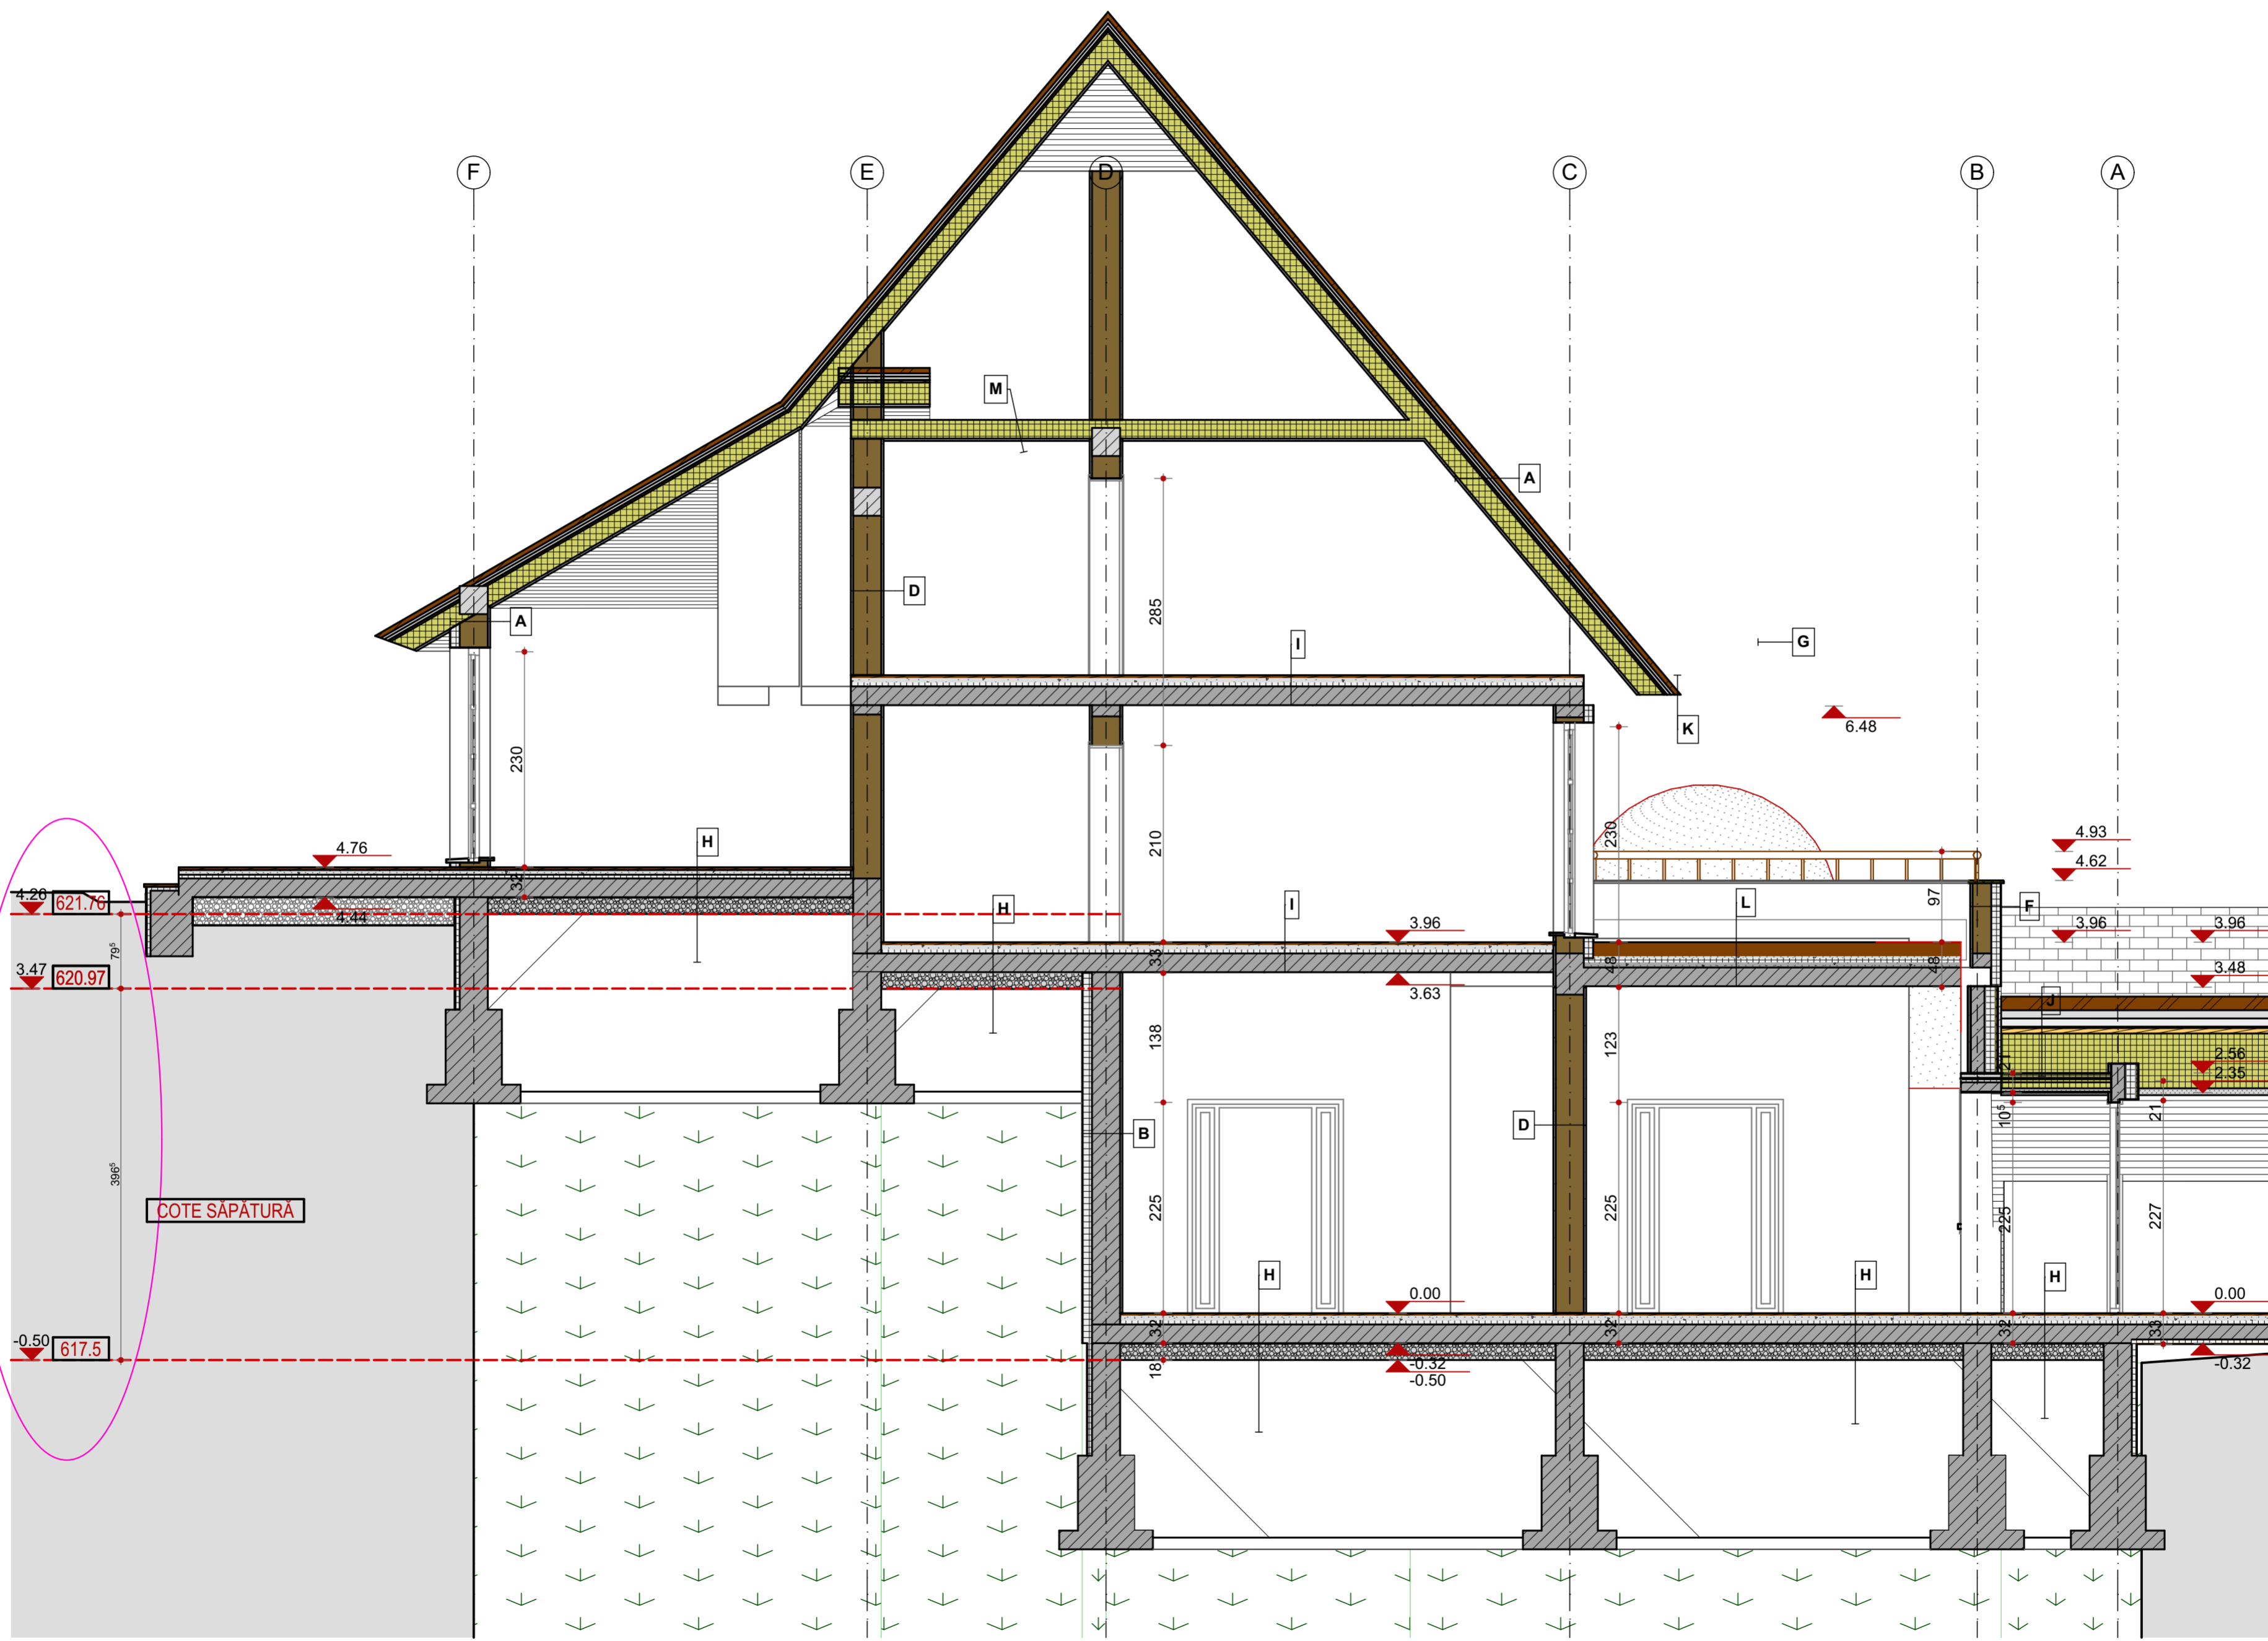

tipărit: joi, 21 mai 2015 / 16:42

Proiect. nr.	13-0901	Faza de proiectare	DT
Titlul proiectului		Scara	1:50
Centru social de recuperare a persoanelor cu adicții - MALNAS		Data	joi, 21 mai 2015
Comuna Malinas, Sat Malinas Bai		Nume planșa	SECTIUNE CORP A

Beneficiar	Avram Iancu, nr. 50, Brasov, CIF RO1111180 Tel. 0724.751.051	
	BIA Nicolae Tulban	
	Comuna Malinas, Sat Malinas Bai	
	Comuna Malinas, Sat Malinas Bai	
Specificatie	Nume	
	Semnatura	
	SEF PROIECT	arh. Nic Tulban
	PROIECTAT	arh. Nic Tulban
DESENAT	arh. Nic Tulban	

Proiectant


BIA Nicolae Tulban

Avram Iancu, nr. 50, Brasov, CIF RO1111180 Tel. 0724.751.051

Centru social de recuperare a persoanelor cu adicții - MALNAS

Comuna Malinas, Sat Malinas Bai

SECTIUNE CORP A

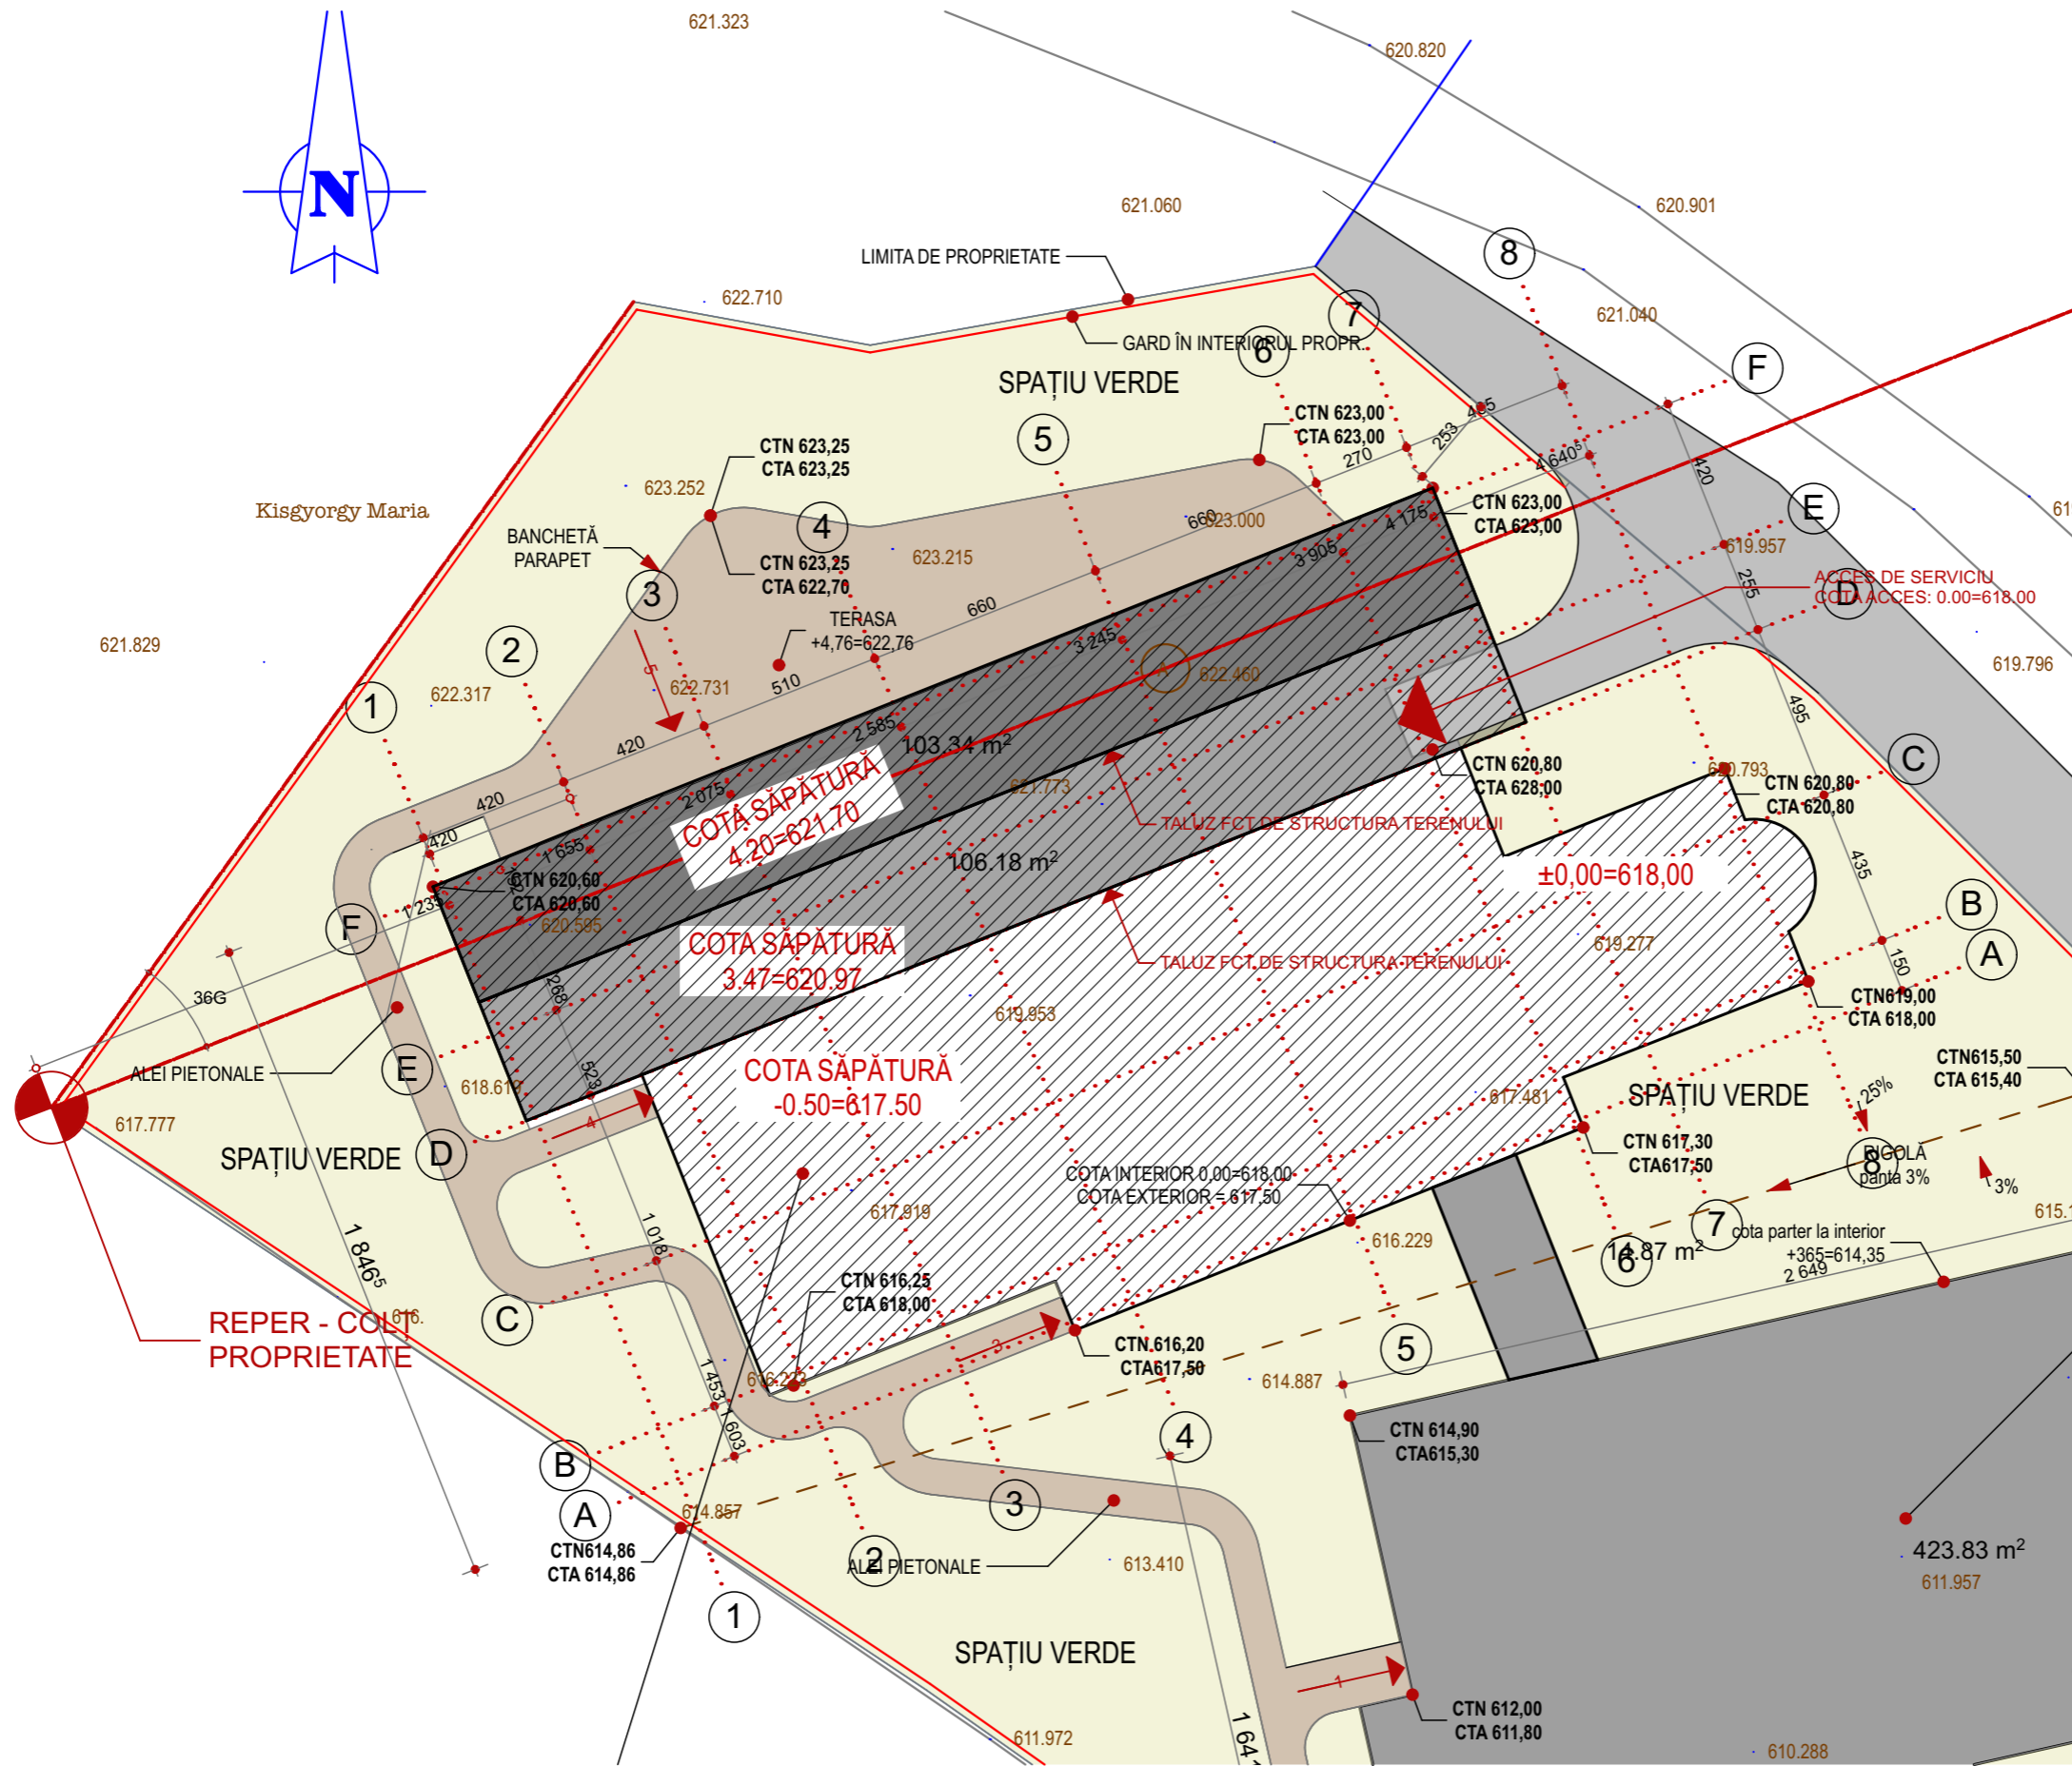

tipărit: joi, 21 mai 2015 / 16:42

Proiectant		Beneficiar		Titlul proiectului		Proiect nr.		Faza de proiectare	
BIA Nicolae Tulban		Asociația Sfantul Efreem cel Nou, Sfantul Gheorghe		Centru social de recuperare a persoanelor cu adicții - MALNAS Comuna Malnas, Sat Malnas Bai		13-0901		DT	
Avram Iancu, nr. 50, Brasov, CIF RO1111180 Tel. 0724.751.051		Avram Iancu, nr. 50, Brasov, CIF RO1111180 Tel. 0724.751.051		Comuna Malnas, Sat Malnas Bai		Scara		Data	
Nume planșa		Nume planșa		Scara		Data		Plansa nr.	
SĂPĂTURĂ		SĂPĂTURĂ		1:200		joi, 21 mai 2015		A-3.3	
Semnatura		Semnatura		Semnatura		Semnatura		Semnatura	
SEF PROIECT		arh. Nic Tulban		SEF PROIECT		arh. Nic Tulban		SEF PROIECT	
PROIECTAT		arh. Nic Tulban		PROIECTAT		arh. Nic Tulban		PROIECTAT	
DESENAT		arh. Nic Tulban		DESENAT		arh. Nic Tulban		DESENAT	